西本町天満神社本殿測量図

左面
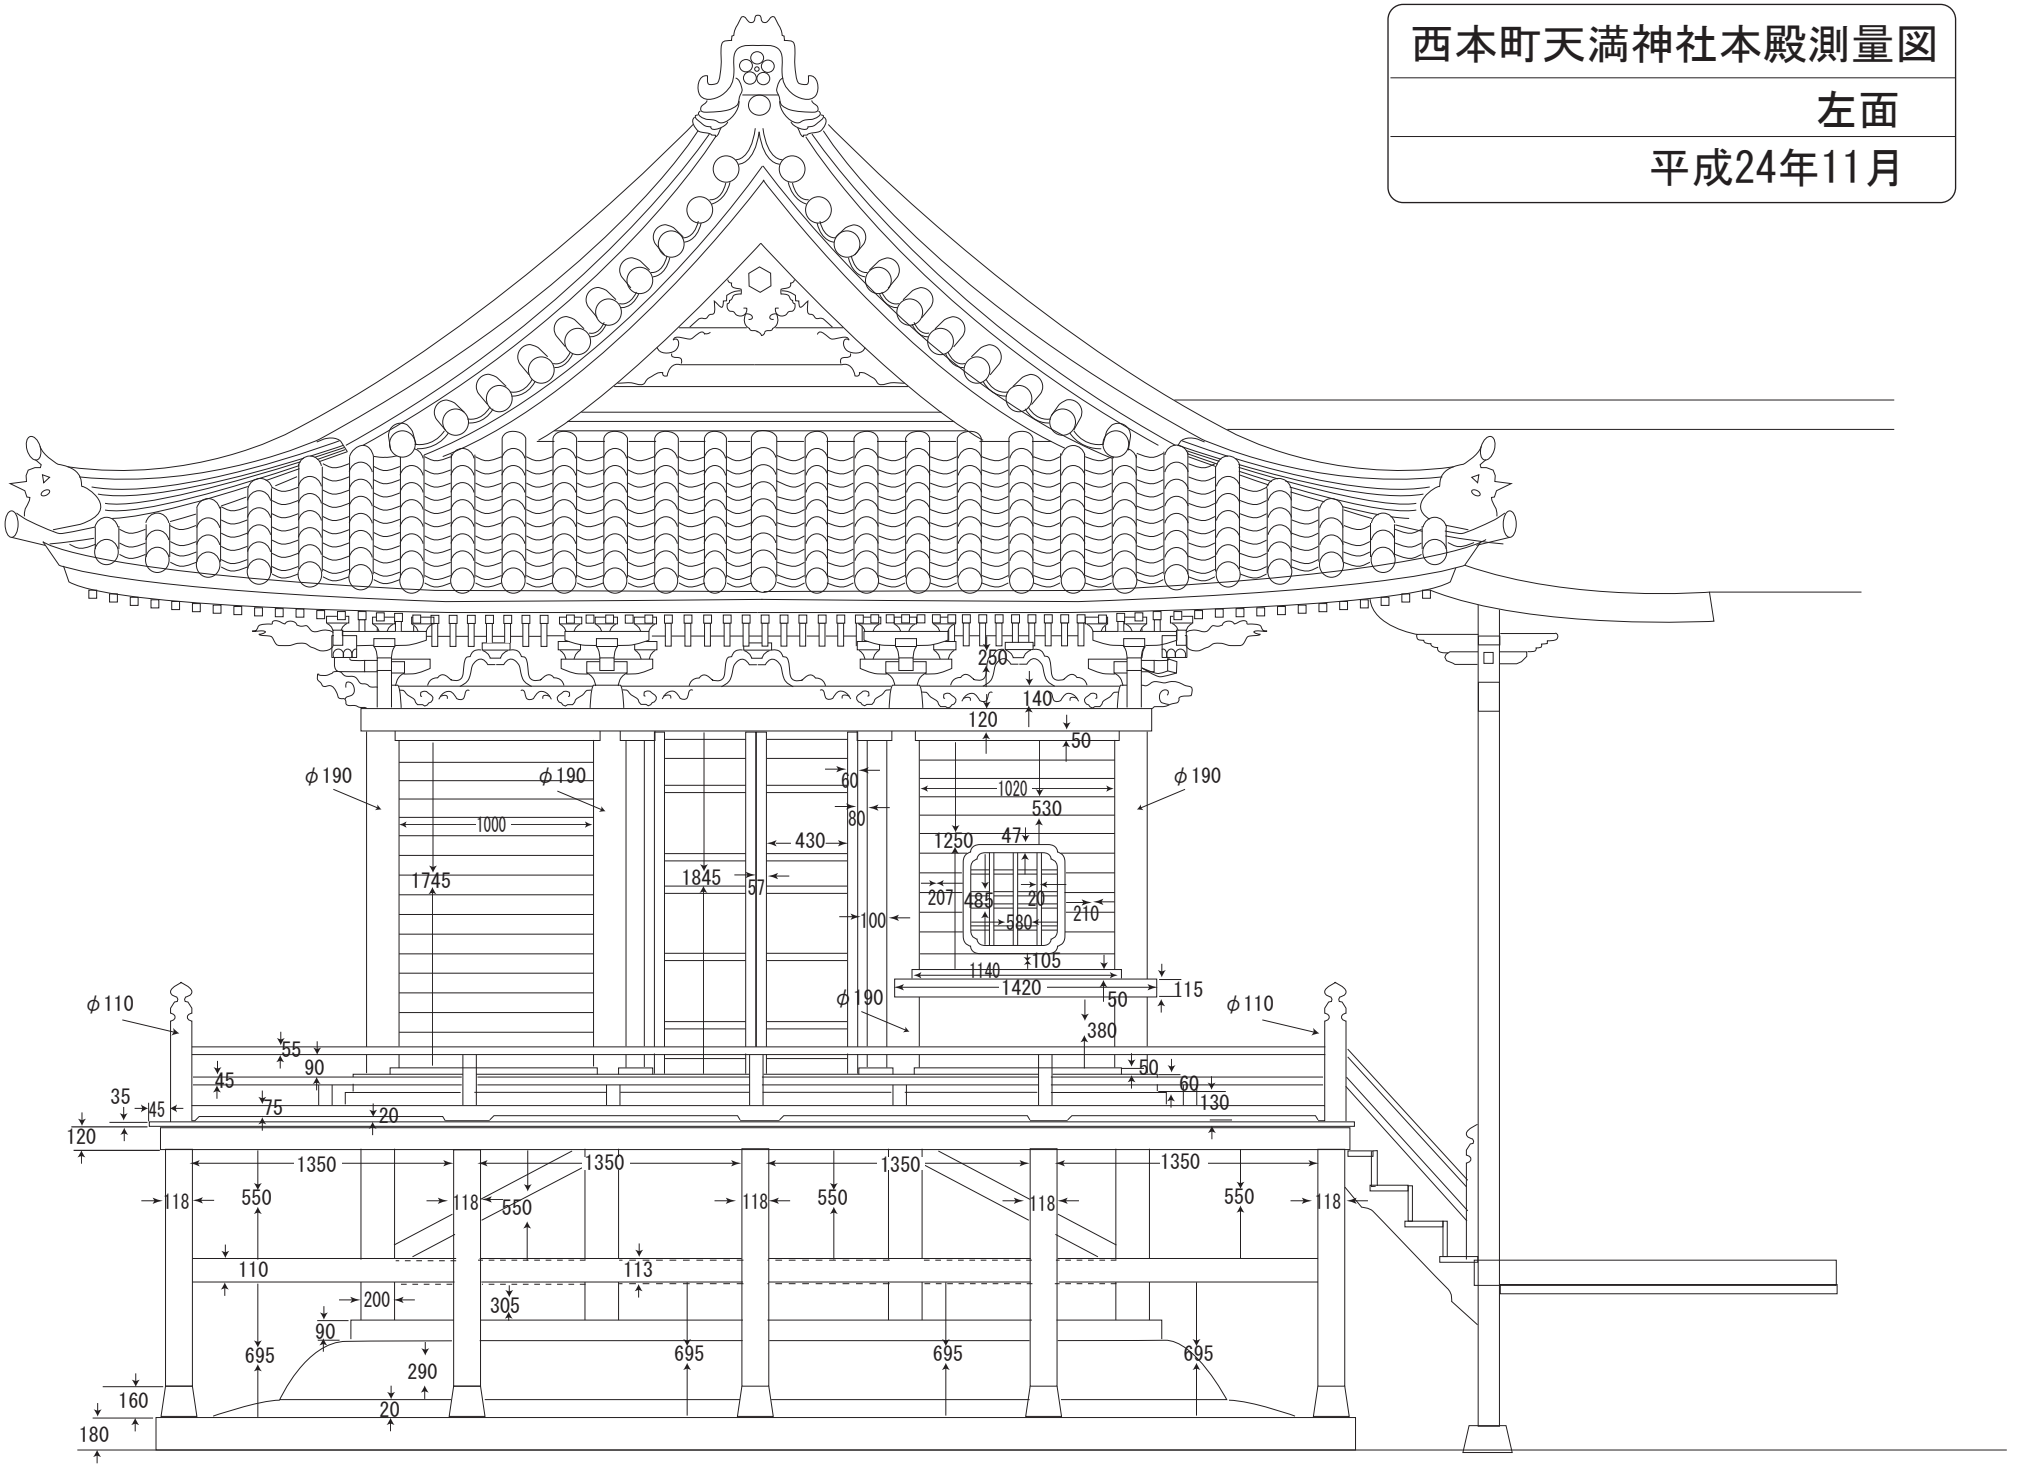
平成24年11月